


План пентхауса (2 уровень)

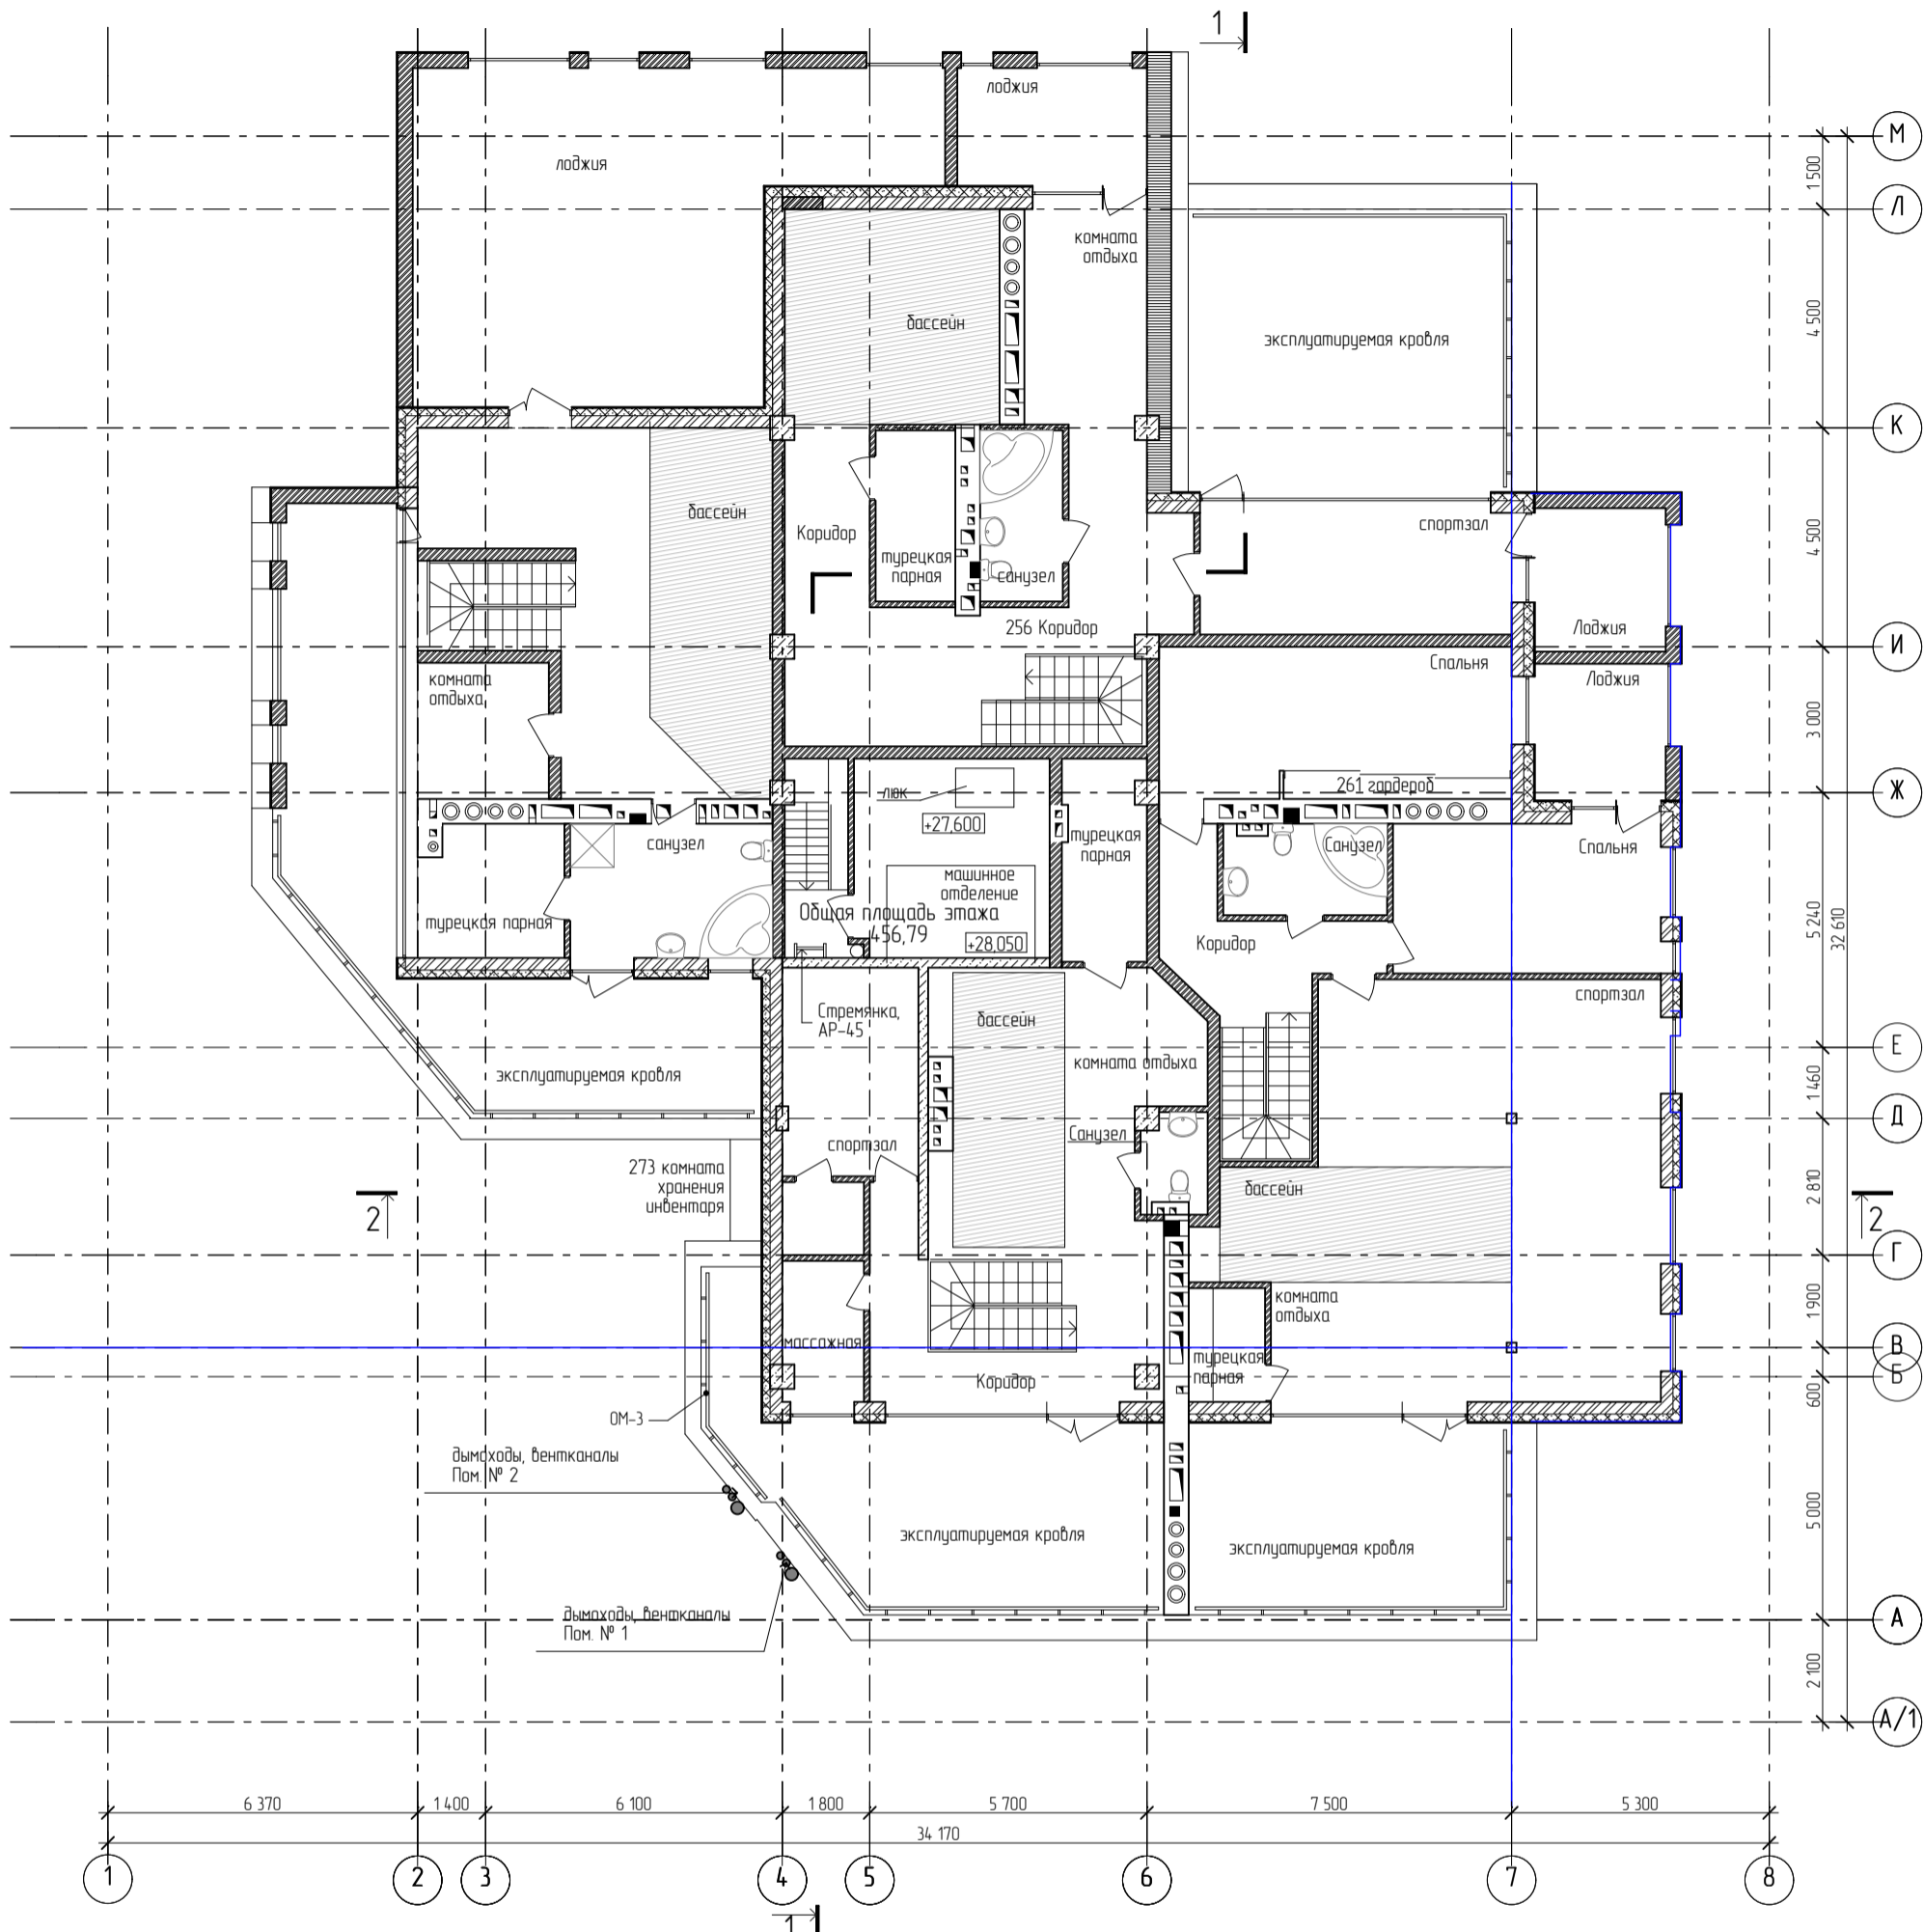

СОЗДАНО	
ПРОЕКТИРОВАНО	
УТВЕРЖДЕНО	
ИЗМЕНЕНО	

Инв.№ подл.	
Подп. и дата	
Взм. инв. №	

АР-11-08					
Жилой дом с помещениями общественного назначения и подземной парковкой по ул. Красносельская, д. 7; 9 в Советском районе					
Изм.	Кол.уч.	Листы	№ док	Подп.	Дата
		ГАП	Нагинов М.К.	<i>[Signature]</i>	
		Архитектор	Рюрикова З.А.		
		Архитектор	Данилова Ю.Б.		
		И. контроль	Нагинов М.К.	<i>[Signature]</i>	
Отделочный план на отм. 27,600				Стадия	Лист
				Р	13
				Листов	
				