


1

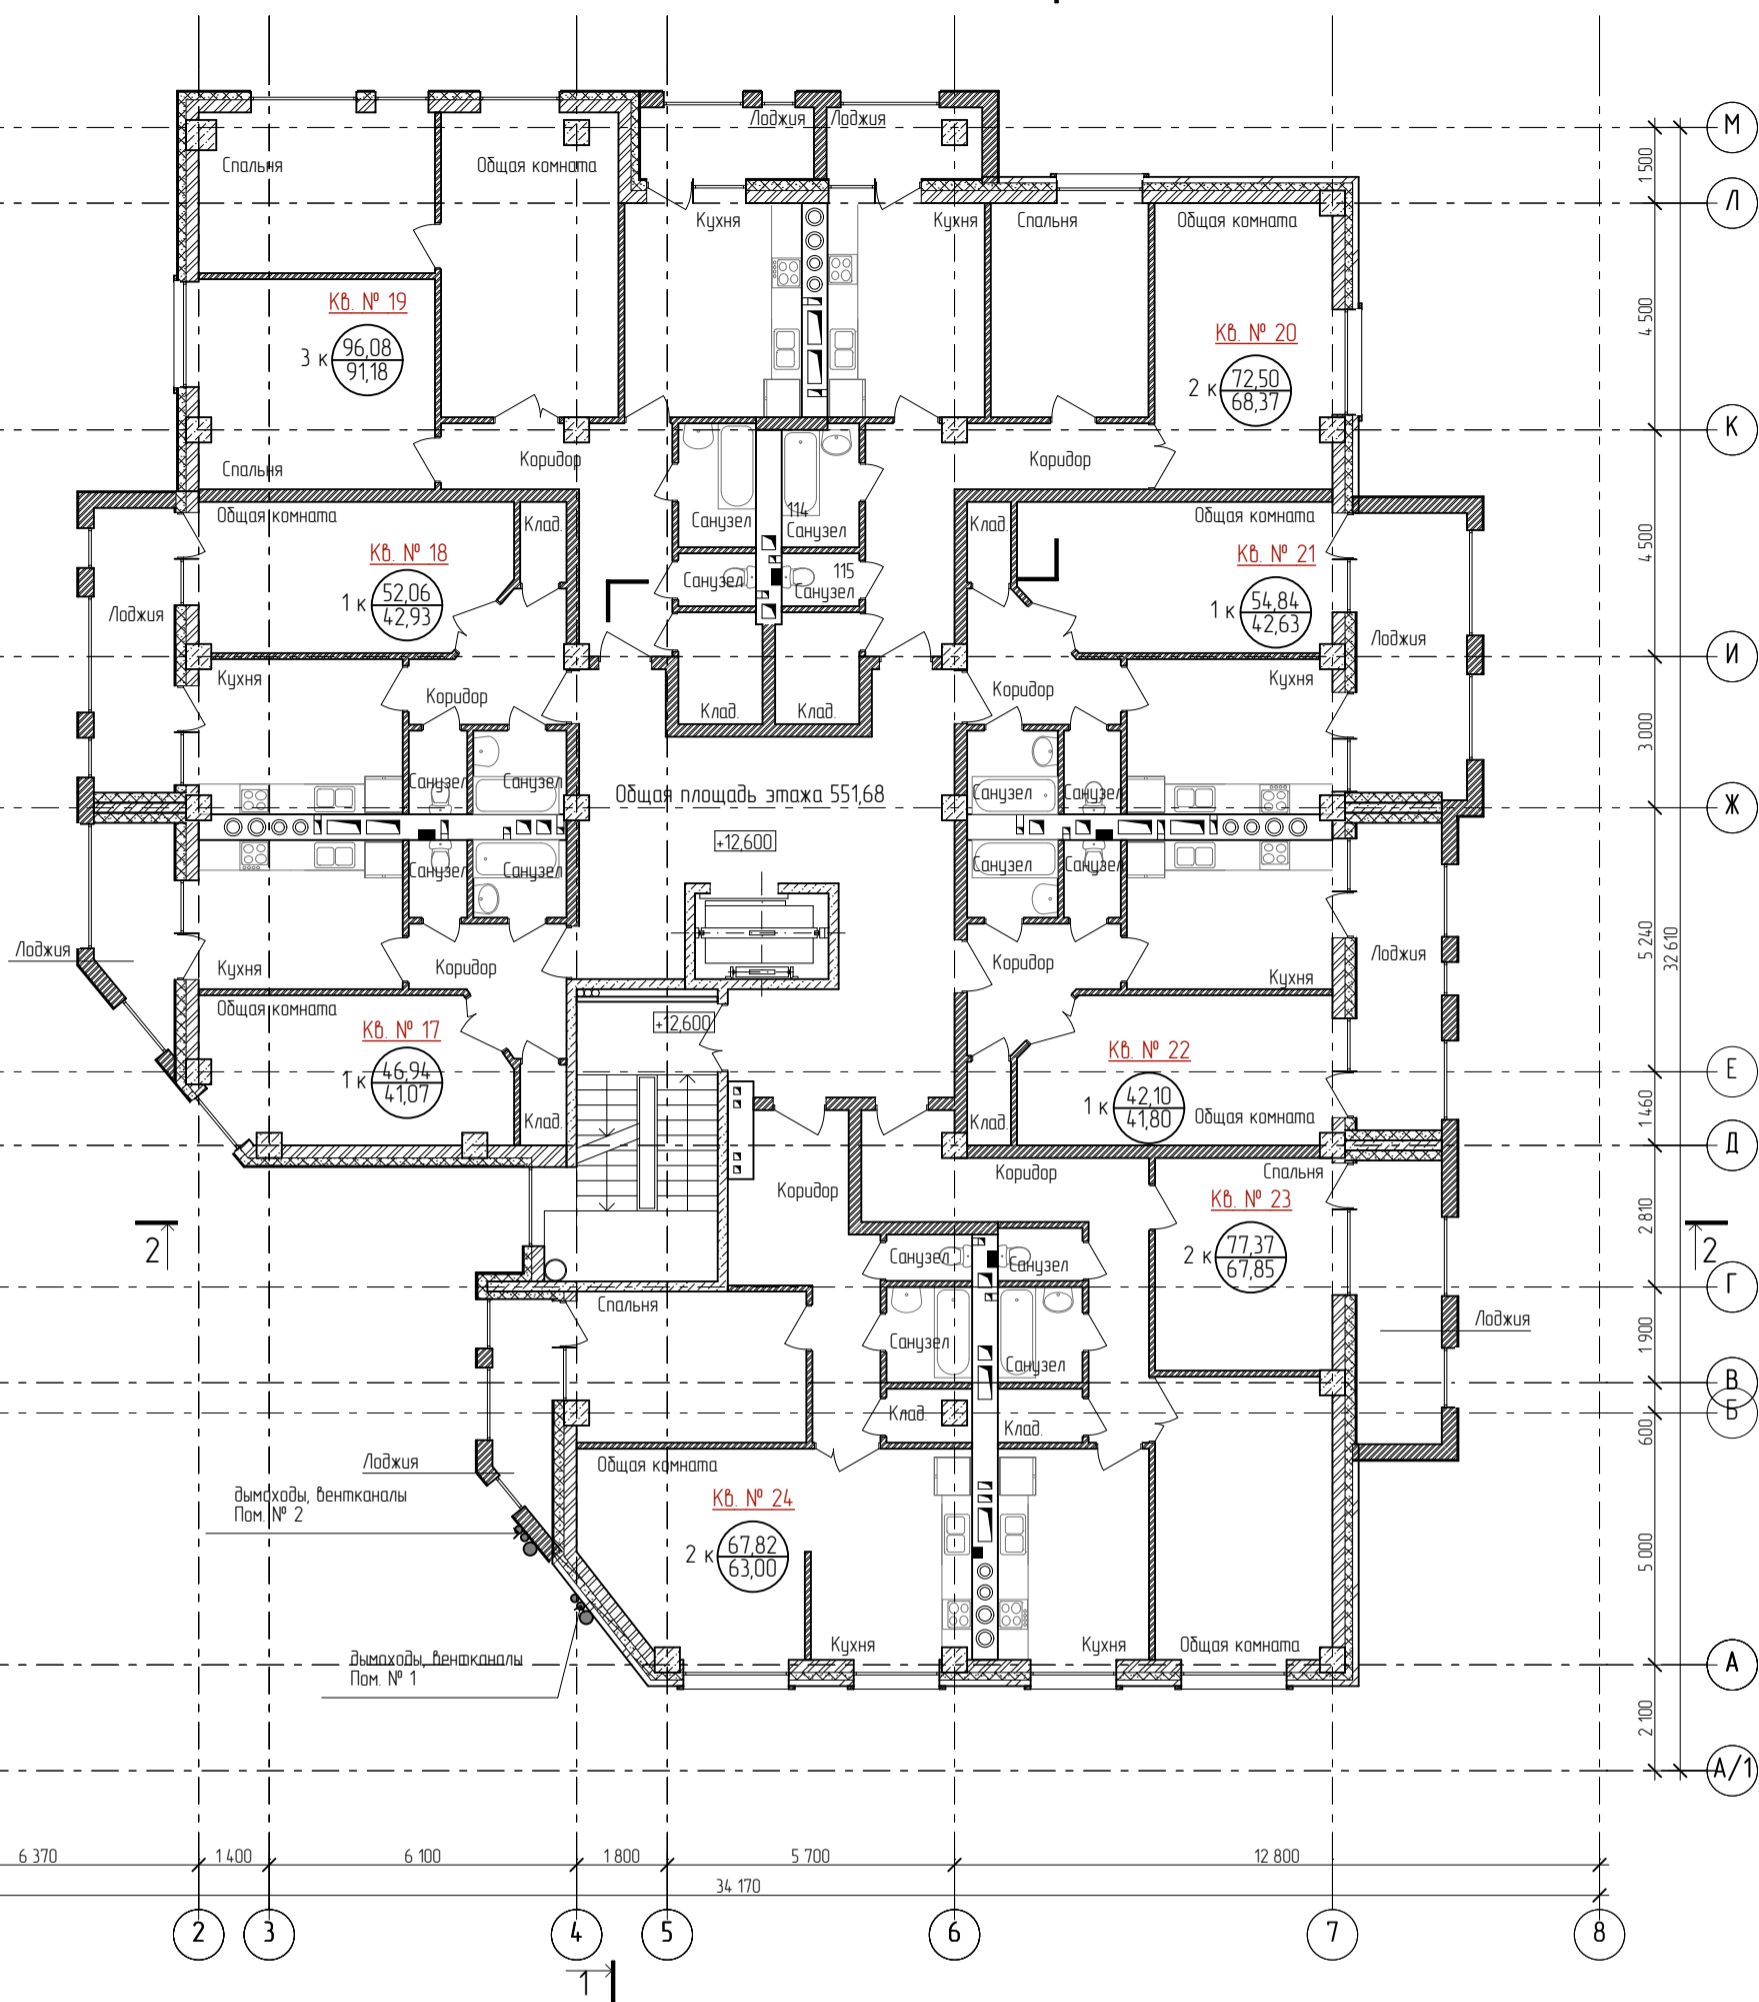


71,21
68,37

- площадь с учетом лоджий
- площадь без учета лоджий

| | |
|-------------|--|
| СОГЛАСОВАНО | |
| | |
| | |
| | |

| | |
|--------------|--|
| Взам. инв. № | |
| Подп. и дата | |
| Инв. № подл. | |

| | | | | | |
|--|---------|-------------|---------------|---|------|
| АР-11-08 | | | | | |
| Жилой дом с помещениями общественного назначения и подземной парковкой по ул. Красносельская, д. 7; 9 в Советском районе | | | | | |
| Изм. | Кол.уч. | Листы | № док | Подп. | Дата |
| | | ГАП | Нагинов М.К. | <i>[Signature]</i> | |
| | | Архитектор | Рюрикова З.А. | | |
| | | Архитектор | Данилова Ю.Б. | | |
| | | Н. контроль | Нагинов М.К. | <i>[Signature]</i> | |
| Отделочный план на отм. 12,600 | | | | Стадия | Лист |
| | | | | Р | 8 |
| | | | | Листов | |
| | | | |  | |