


1

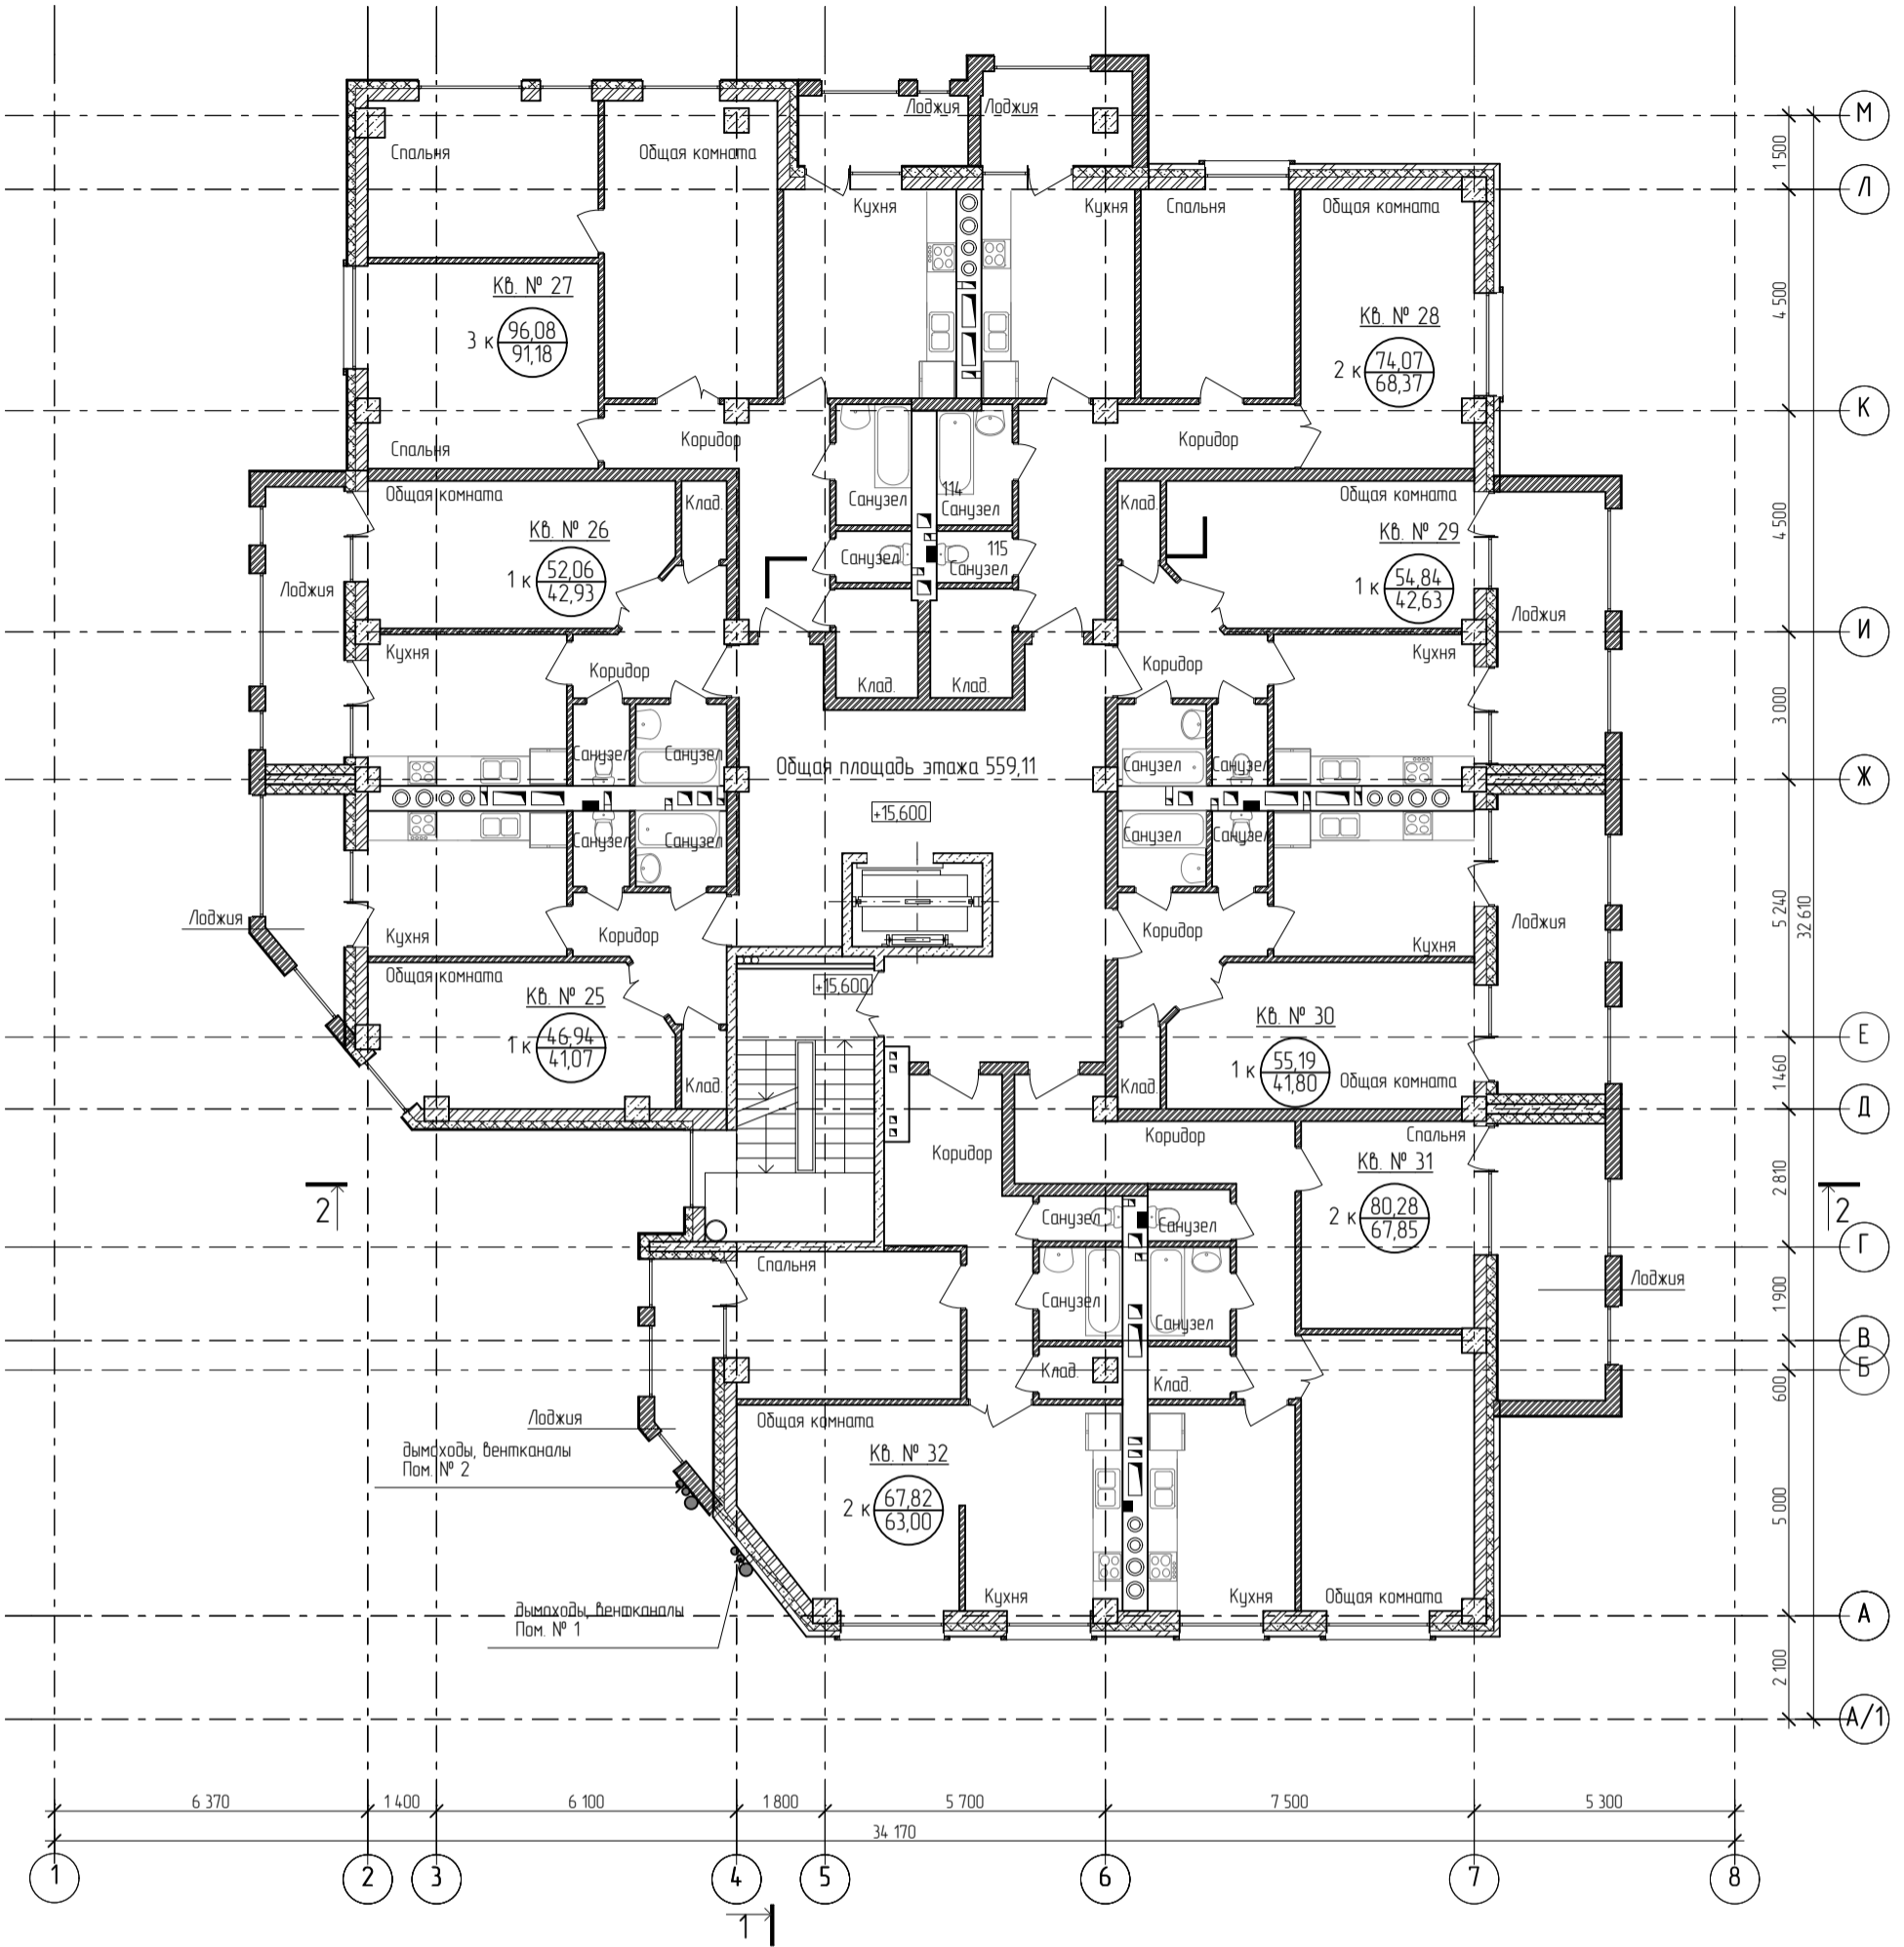

2

2

СОГЛАСОВАНО	

71,21
68,37

- площадь с учетом лоджий
- площадь без учета лоджий

Взам. инв. №	
Подп. и дата	
Инв. № подл.	

АР-11-08					
Жилой дом с помещениями общественного назначения и подземной парковкой по ул. Красносельская, д. 7; 9 в Советском районе					
Изм.	Кол.уч.	Листы	№ док	Подп.	Дата
		ГАП	Нагинов М.К.	<i>[Signature]</i>	
		Архитектор	Рюрикова З.А.		
		Архитектор	Данилова Ю.Б.		
		Н. контроль	Нагинов М.К.	<i>[Signature]</i>	
Отделочный план на отм. 15,600				Стадия	Лист
				Р	9
				Листов	