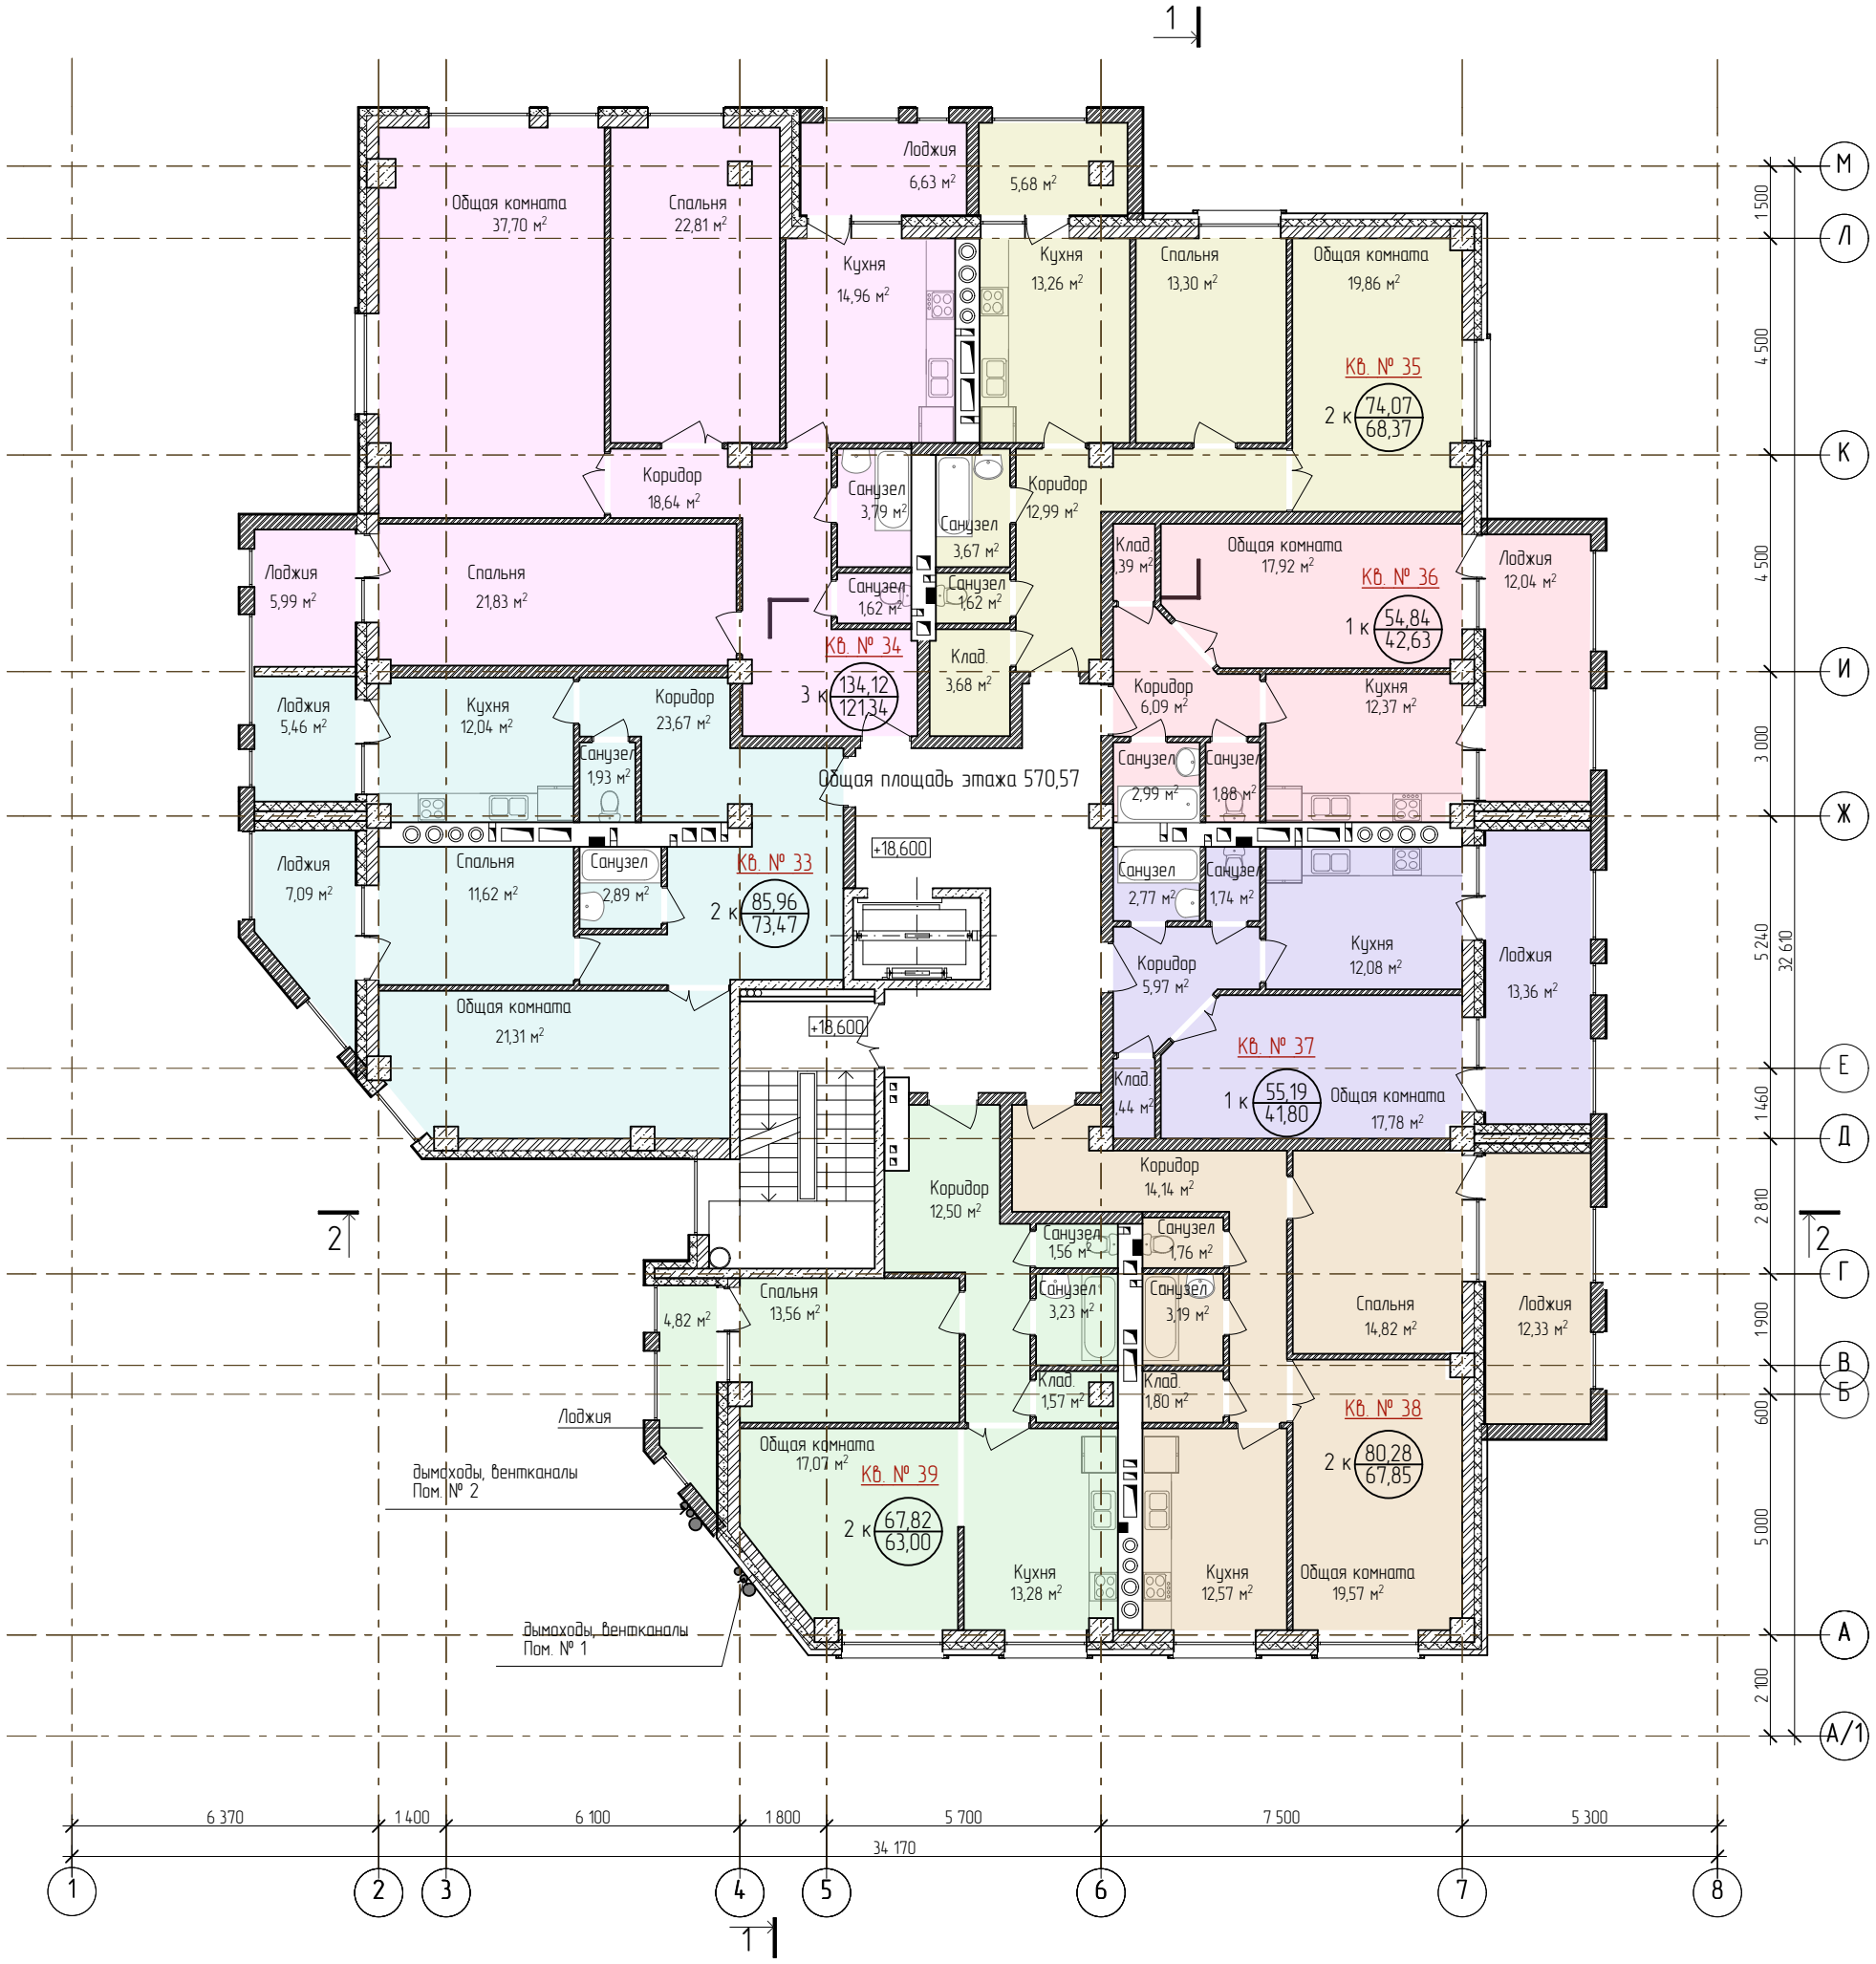

71,21 / 68,37 – площадь с учетом лоджий
– площадь без учета лоджий

						АР–11–08
						Жилой дом с помещениями общественного назначения и подземной парковкой по ул. Красносельская, д. 7; 9 в Советском районе
Изм.	Кол.уч.	Листы	№ док	Подп.	Дата	
ГАП		Ногинов М.К.				Стадия: Р; Лист: 10; Листов:
Архитектор		Рюрикова З.А.				
Архитектор		Данилова Ю.Б.				
Н. контроль		Ногинов М.К.				Отделочный план на отм 18,600

ПРОЕКТНОЕ БЮРО DA АРХИТЕКТУРА

Согласовано

Взам. инв. №

Подп. и дата

Инв.№ подл.