


План пентхауса (1 уровень)

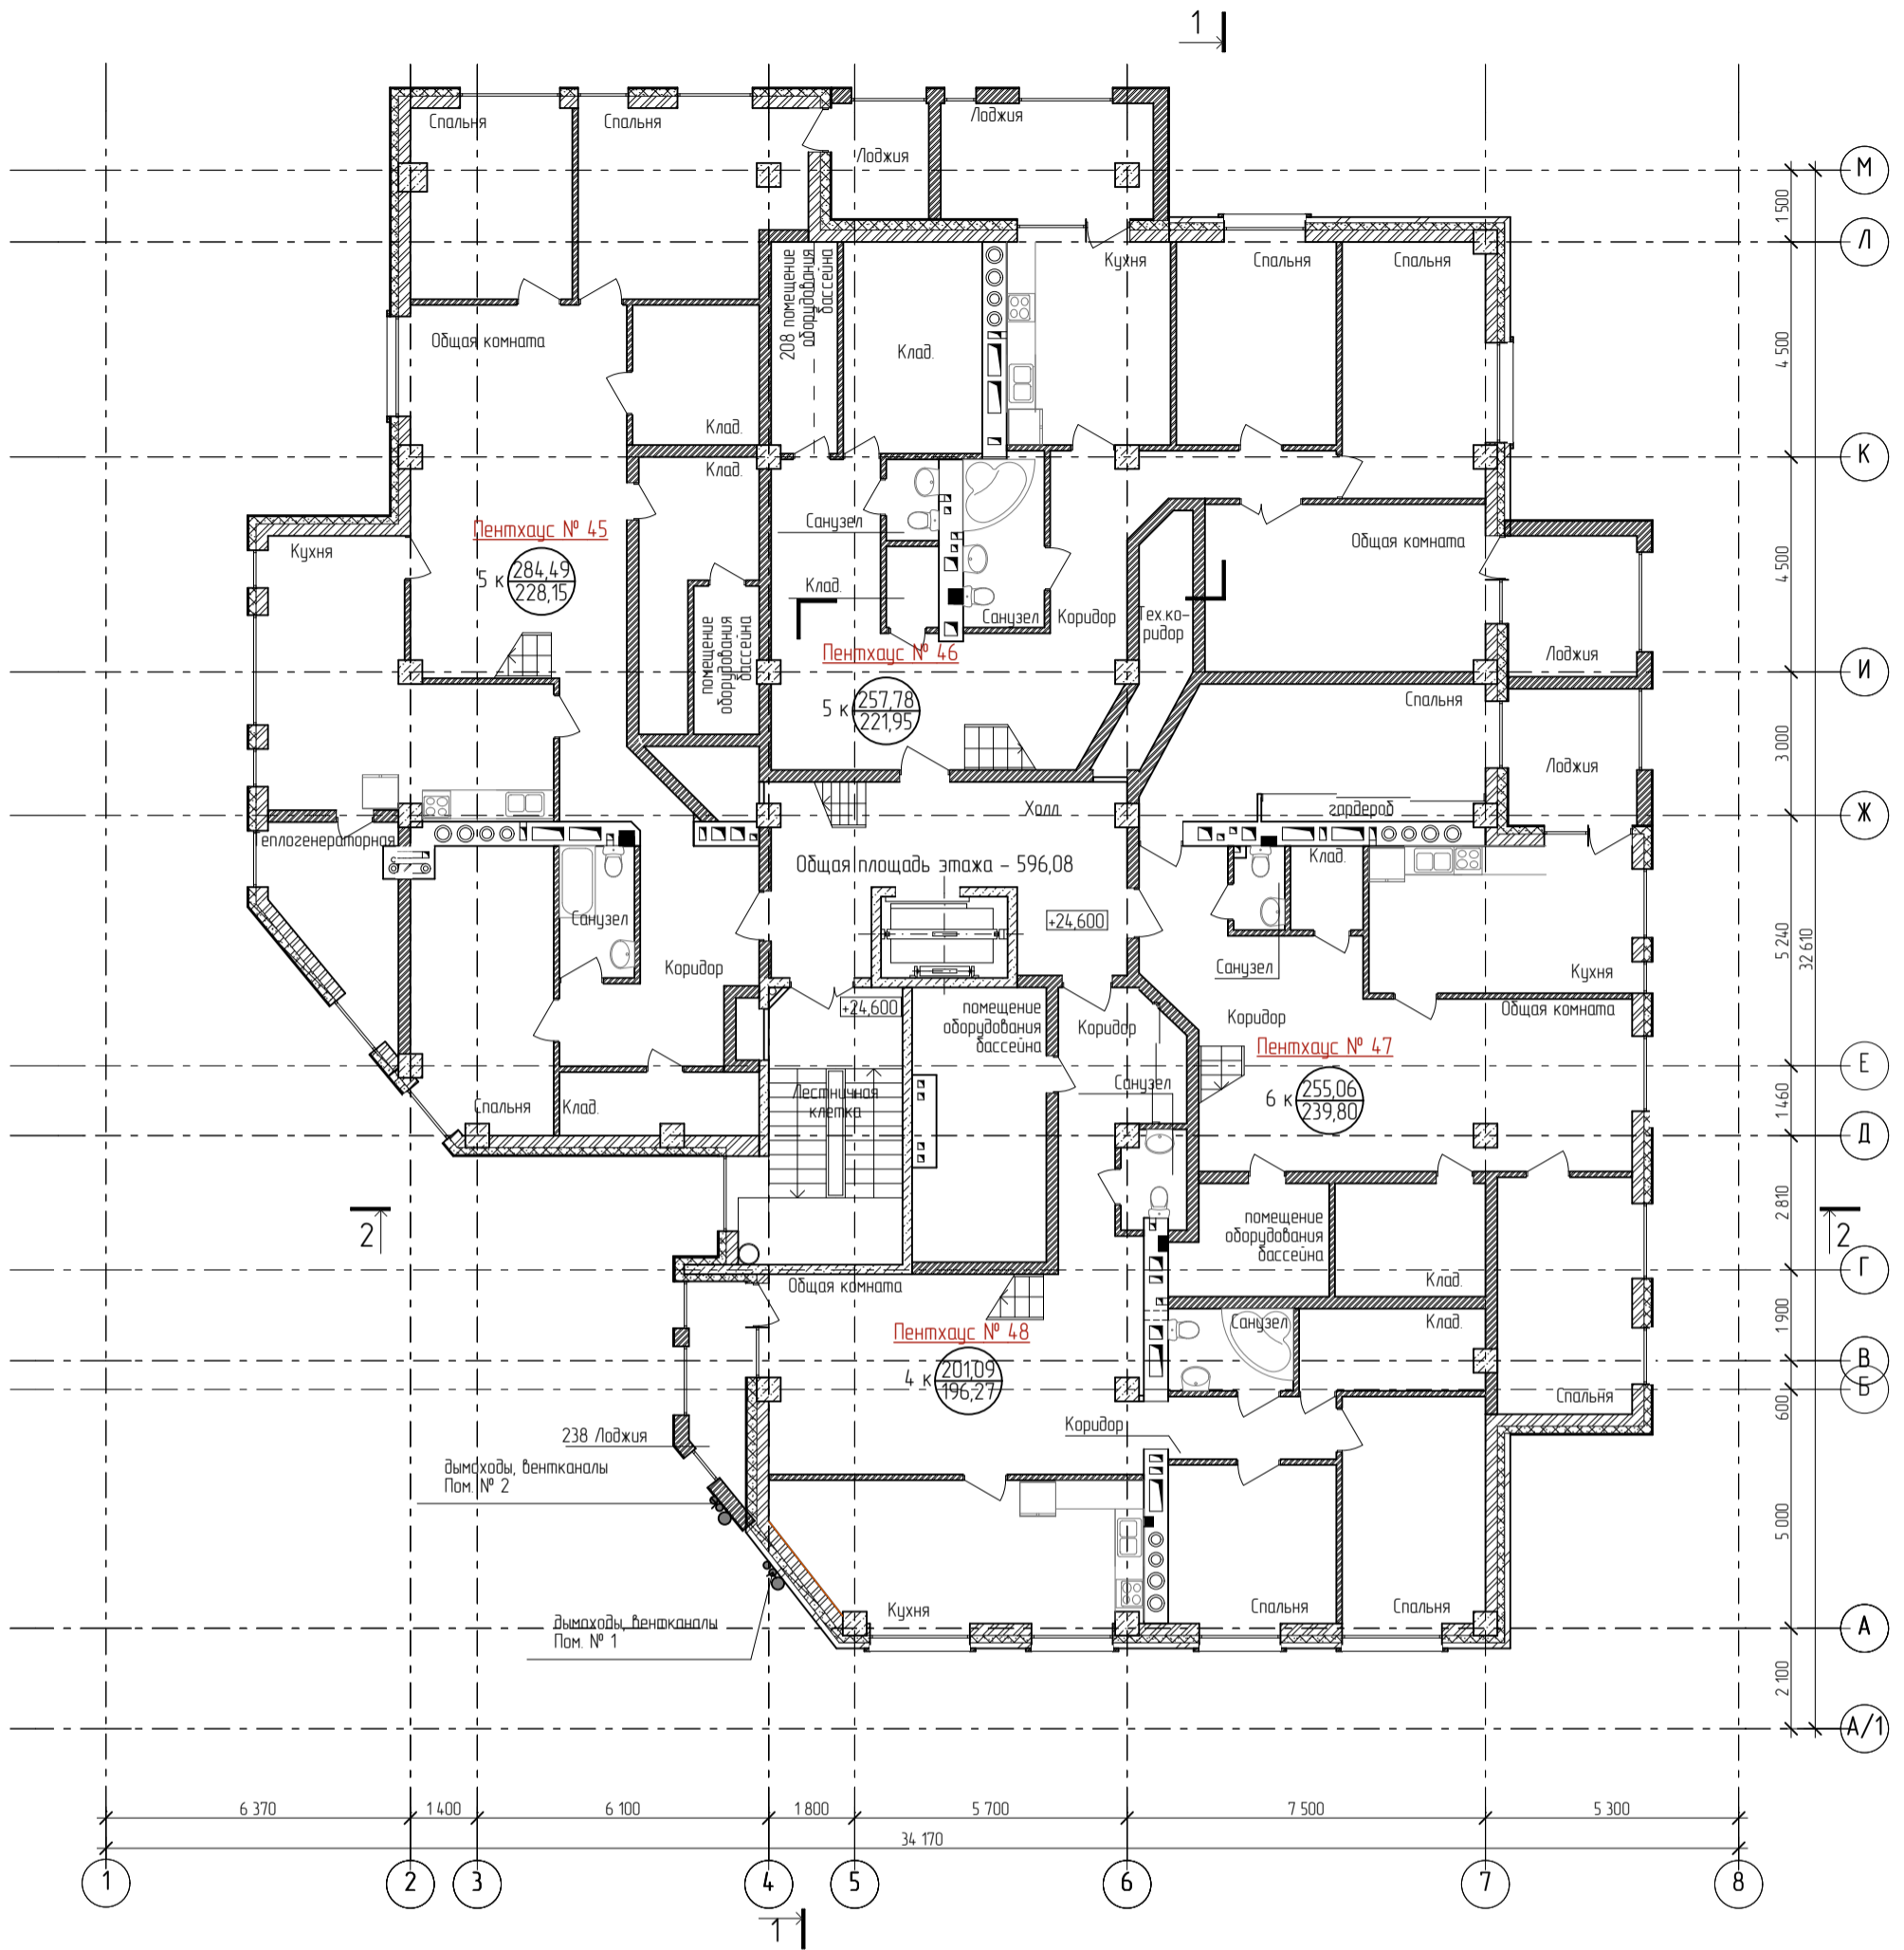

71,21 - площадь с учетом лоджий
68,37 - площадь без учета лоджий

СОЗДАНО	
ПРОЕКТИРОВАНО	
КОМПЬЮТЕРНО ОЦВЕЩЕНО	
ВЗН. ИФ. №	
ПОДП. И ДАТА	
ИФ. № ПОДП.	

АР-11-08					
Жилой дом с помещениями общественного назначения и подземной парковкой по ул. Красносельская, д. 7; 9 в Советском районе					
Изм.	Кол.уч.	Листы	№ док	Подп.	Дата
		ГАП	Нагинов М.К.	<i>[Signature]</i>	
		Архитектор	Рюрикова З.А.		
		Архитектор	Данилова Ю.Б.		
		Н. контроль	Нагинов М.К.	<i>[Signature]</i>	
Отделочный план на отм. 24,600				Стадия	Лист
				Р	12
				Листов	